

PLANTA DE PISO COTADA



Ciente/Client:
 Autoridade Tributária de Moçambique
 Projecto/Project:
 Posto de Cobrança de Ressano Garcia

Localização/Location:
 RESSANO GARCIA • PROVINCIA
 DE MAPUTO • MOÇAMBIQUE

Fase/Phase:
Levantamento
 Data/Date:
JUNHO DE 2026

Especialidade/Speciality:
ARQUITECTURA
 Desenhos/Drawings:
PLANTA DE PISO COTADA

Projectista/Designer:
 Arq. ---


Revisão/Revision:
 Escala/Scale
1:160

Substituição/Replacement:

Projecto n.º/Project n.º:
03/2021

NOTA: Todas as cotas deverão ser verificadas na obra. Na falta de dimensões consultar o projectista. Não usar escala ou fita métrica.

Desenho n.º/Drawing n.º:
Arq..01
 Formato Original /Paper Size:
A3 (420x297)mm

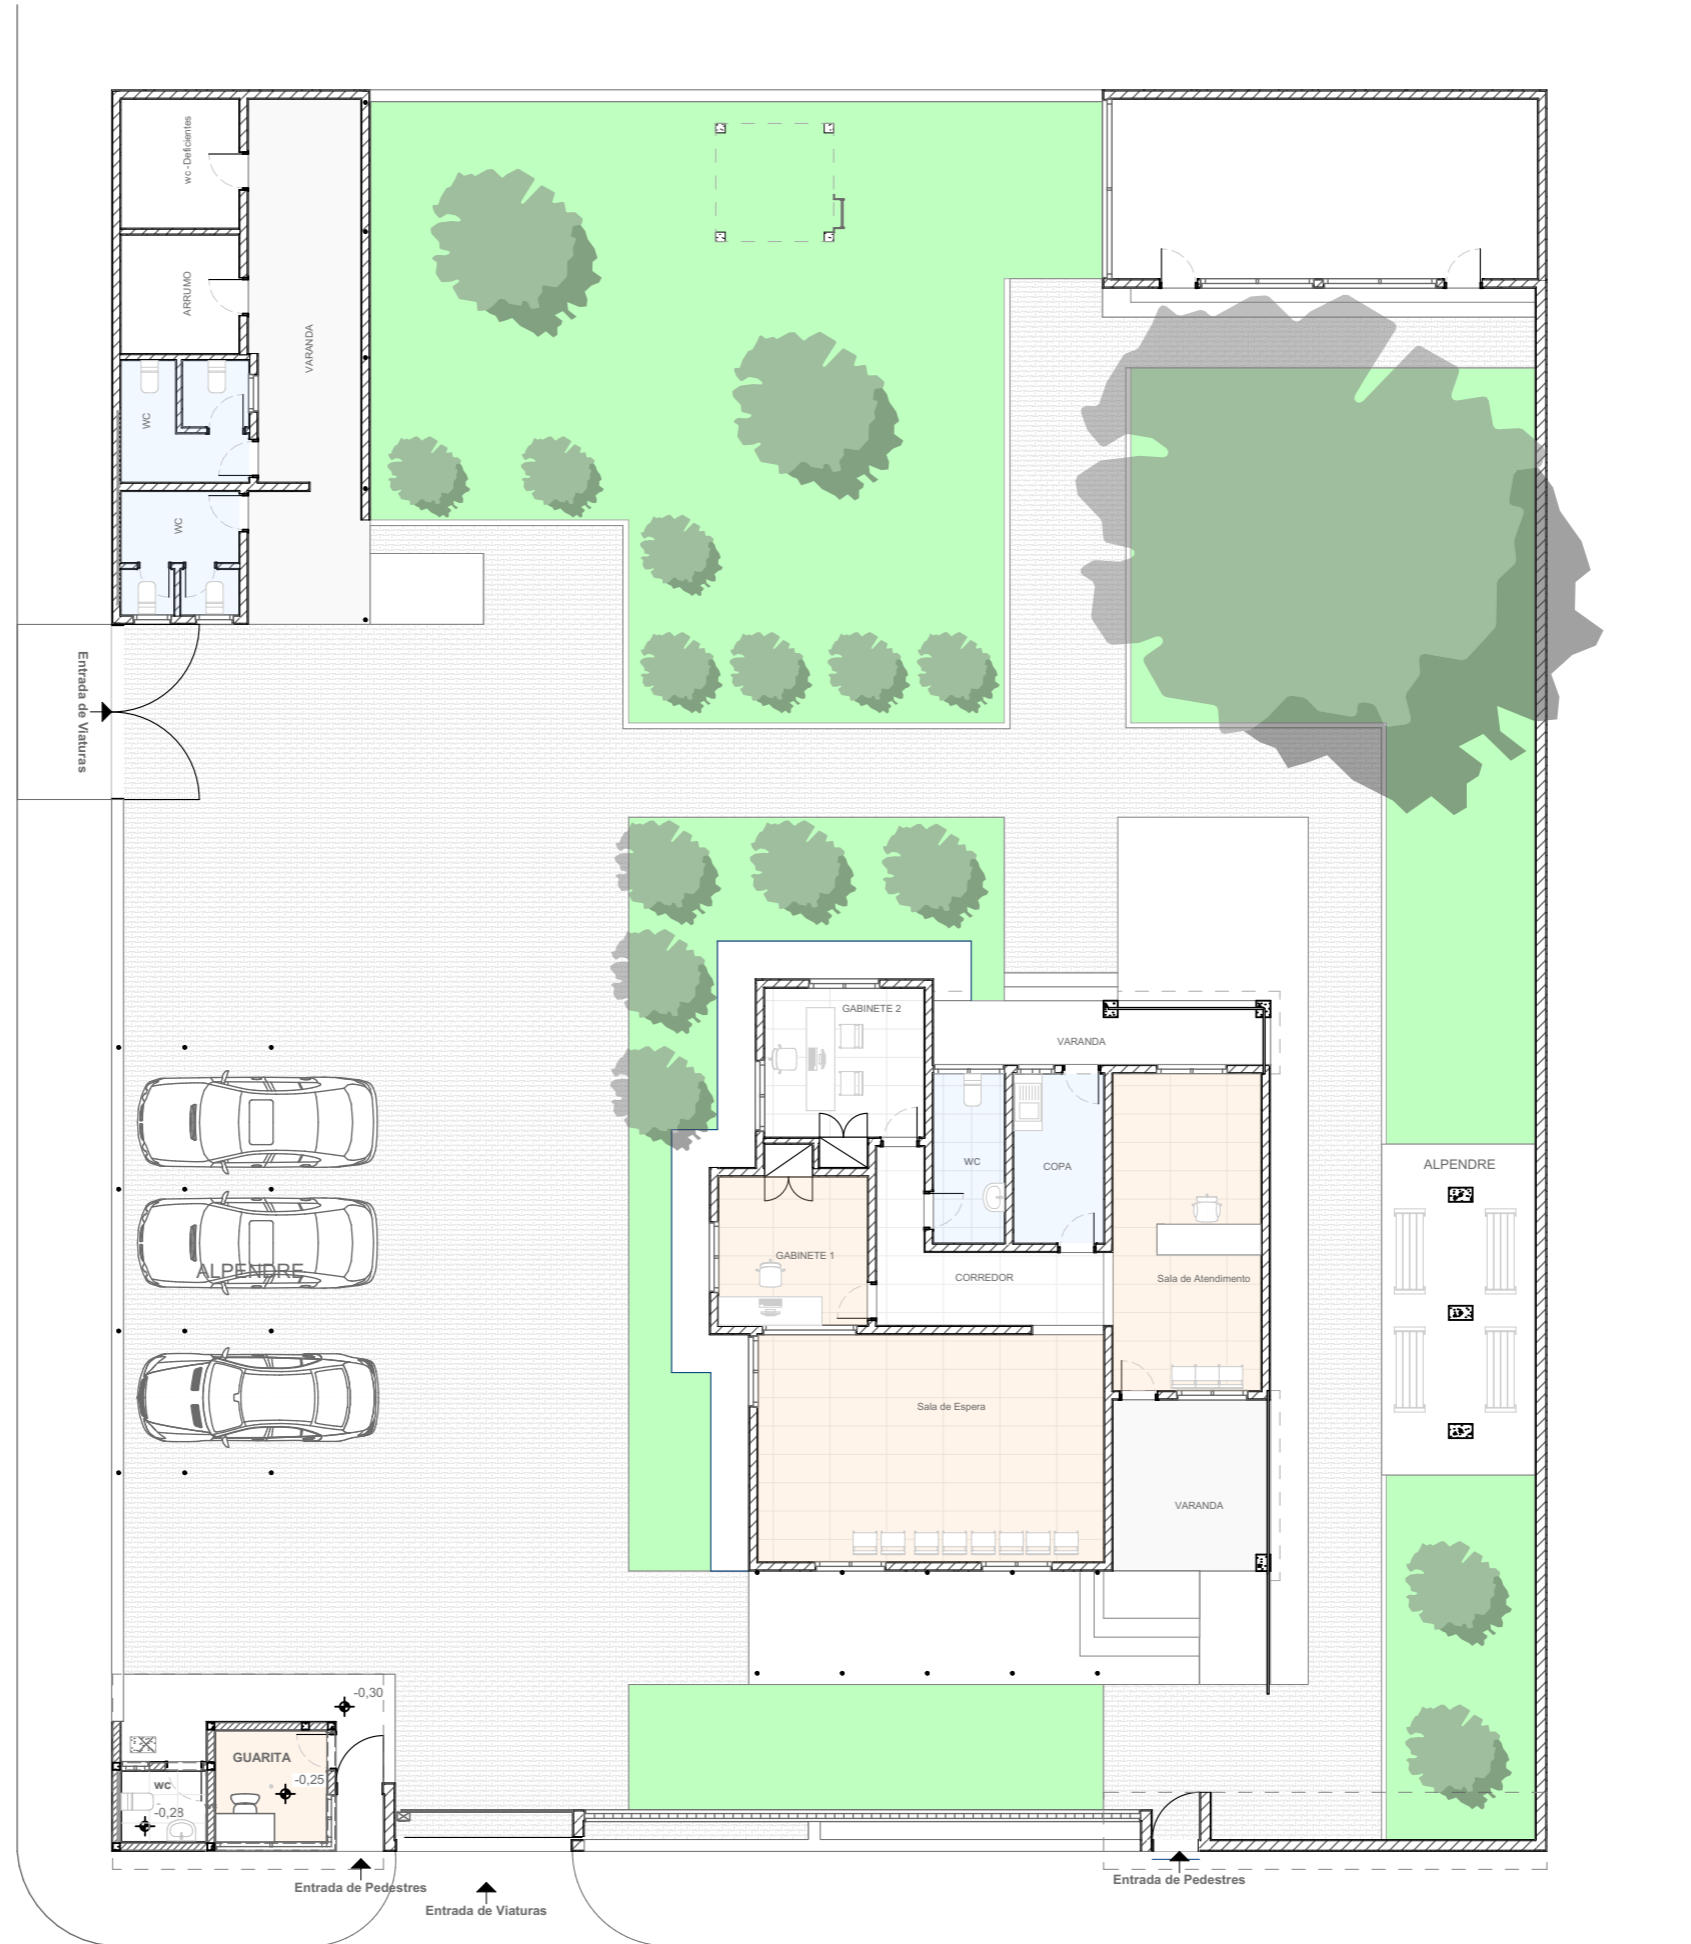

Ciente/Cient:
 Autoridade Tributária de Moçambique
 Projecto/Project:
 Posto de Cobrança de Ressano Garcia

Localização/Location:
 RESSANO GARCIA • PROVINCIA
 DE MAPUTO • MOÇAMBIQUE

Fase/Phase:
Levantamento
 Data/Date:
JUNHO DE 2026

Especialidade/Speciality:
ARQUITECTURA
 Desenhos/Drawings:
IMPLANTAÇÃO E ARBORIZAÇÃO


Projectista/Designer:
 Arq. ---

Revisão/Revision:
 Escala/Scale
1:160

Substituição/Replacement:
 NOTA: Todas as cotas deverão ser verificadas na obra. Na falta de
 dimensões consultar o projectista. Não usar escala ou fita métrica.

Projecto n.º/Project n.º:
03/2021

Desenho n.º/Drawing n.º:
Arq..02
 Formato Original /Paper Size:
A3 (420x297)mm

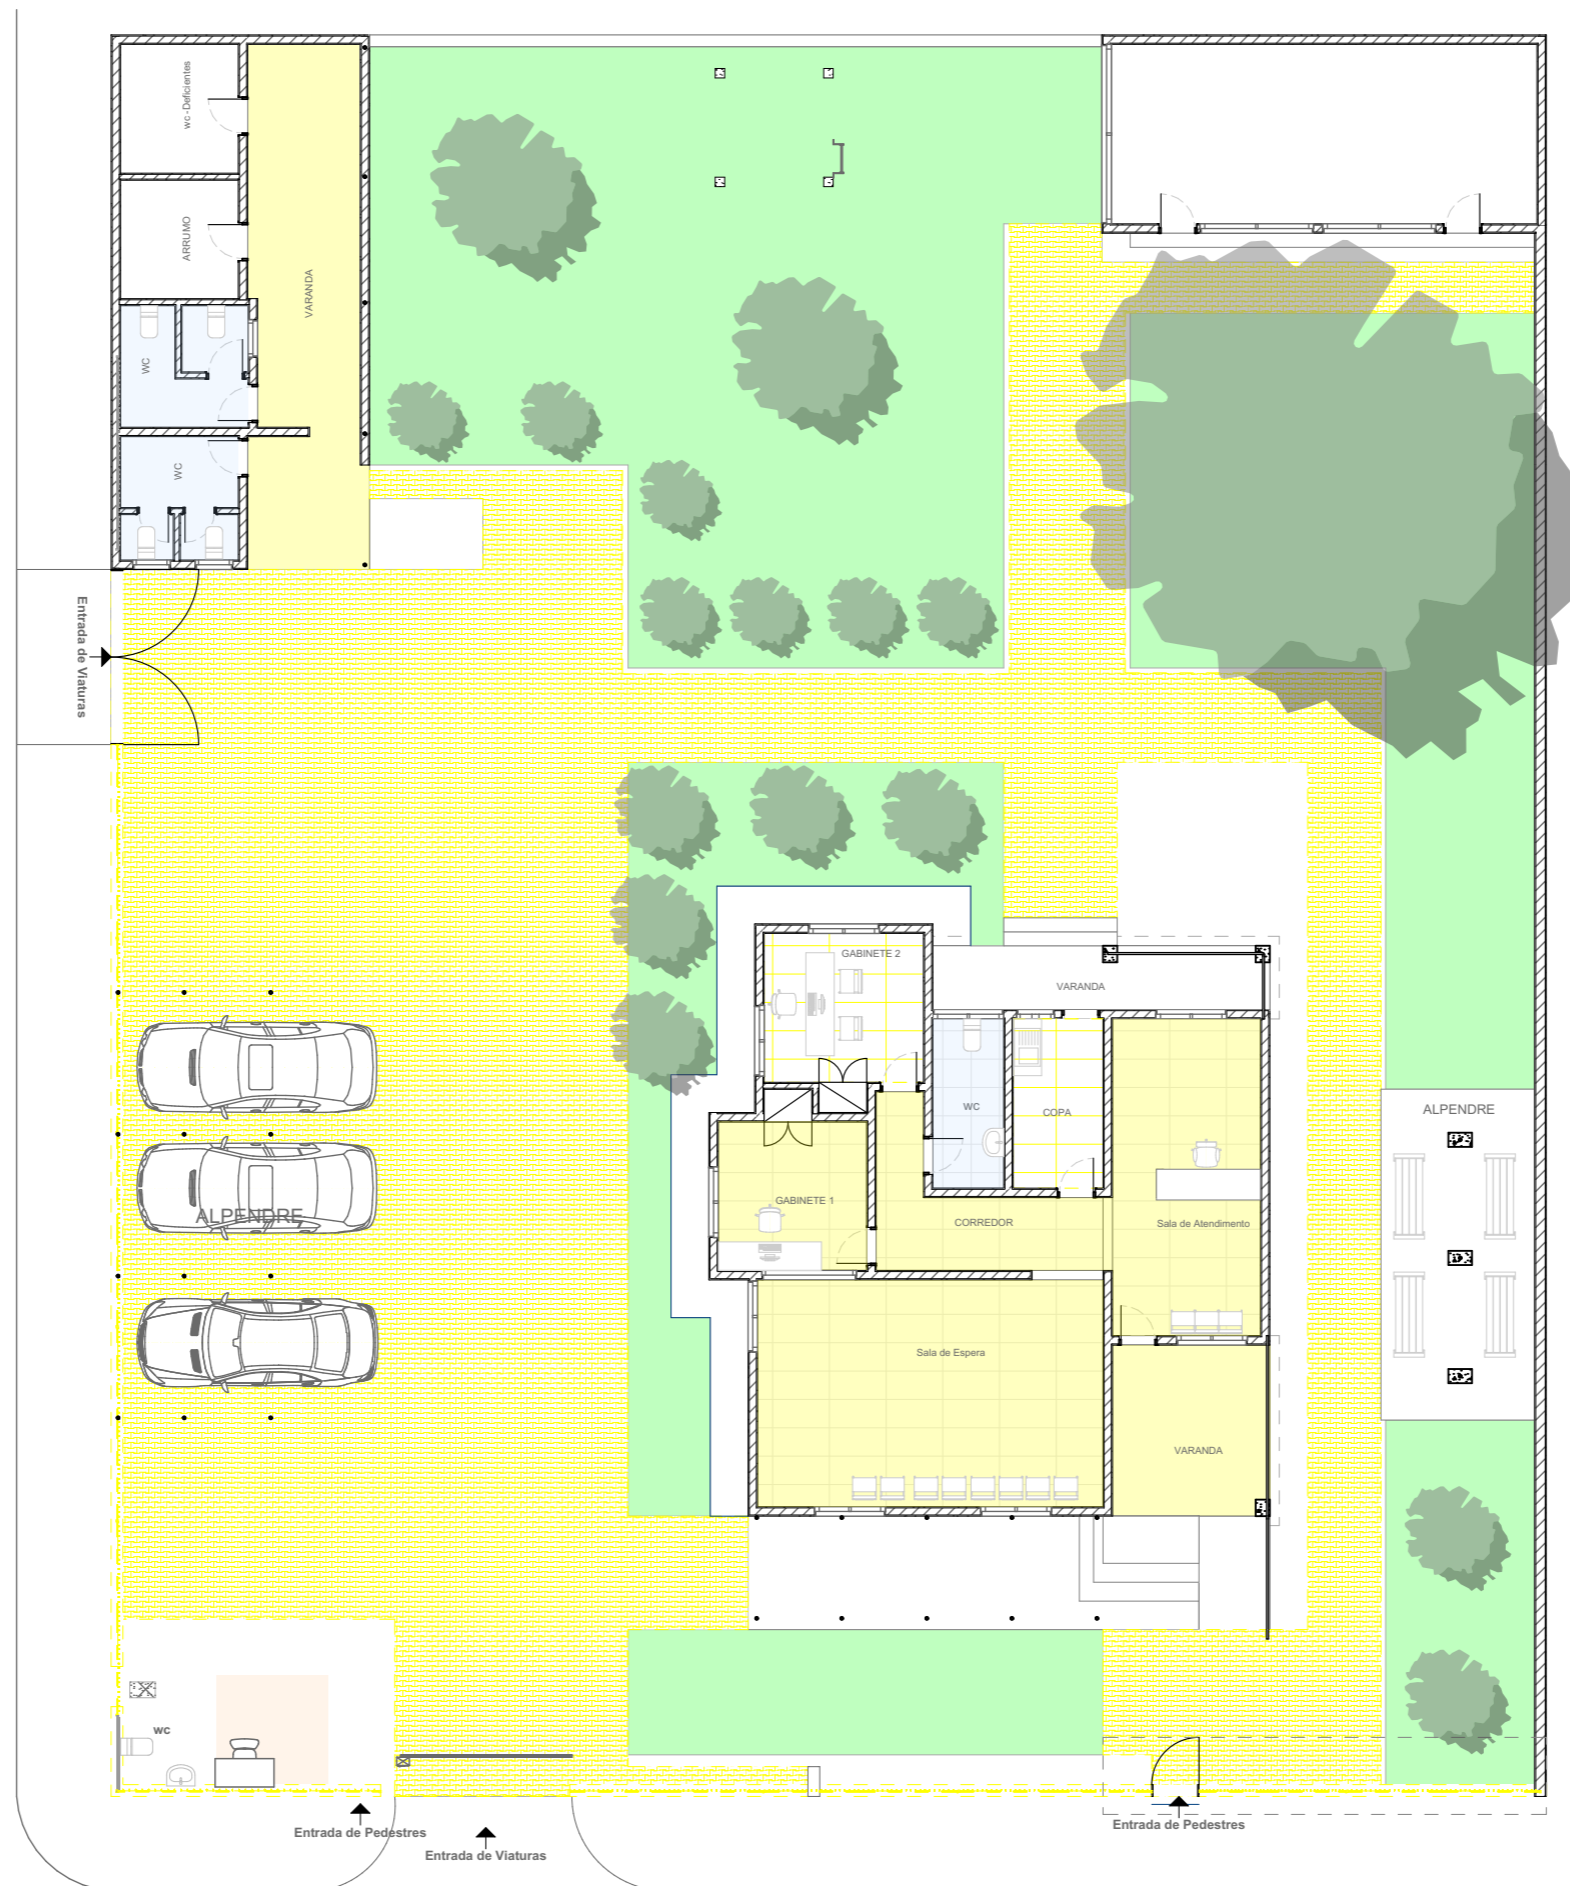

LEGENDA

- A DEMOLIR
- A MANTER

PLANTA DE SITUAÇÃO DO PISO - DEMOLIÇÕES



Ciente/Client:
Autoridade Tributária de Moçambique

Projecto/Project:
Posto de Cobrança de Ressano Garcia

Localização/Location:
RESSANO GARCIA • PROVINCIA DE MAPUTO • MOÇAMBIQUE

Fase/Phase:
Levantamento

Data/Date:
JUNHO DE 2026

Especialidade/Speciality:
ARQUITECTURA

Projectista/Designer:
Arq. ---

Desenhos/Drawings:
PLANTA DE SITUAÇÃO DO PISO - DEMOLIÇÕES

Revisão/Revision:

Escala/Scale:
1:160


Substituição/Replacement:

Projecto n.º/Project n.º:
03/2021

NOTA: Todas as cotas deverão ser verificadas na obra. Na falta de dimensões consultar o projectista. Não usar escala ou fita métrica.

Desenho n.º/Drawing n.º:
Arq..03

Formato Original /Paper Size:
A3 (420x297)mm

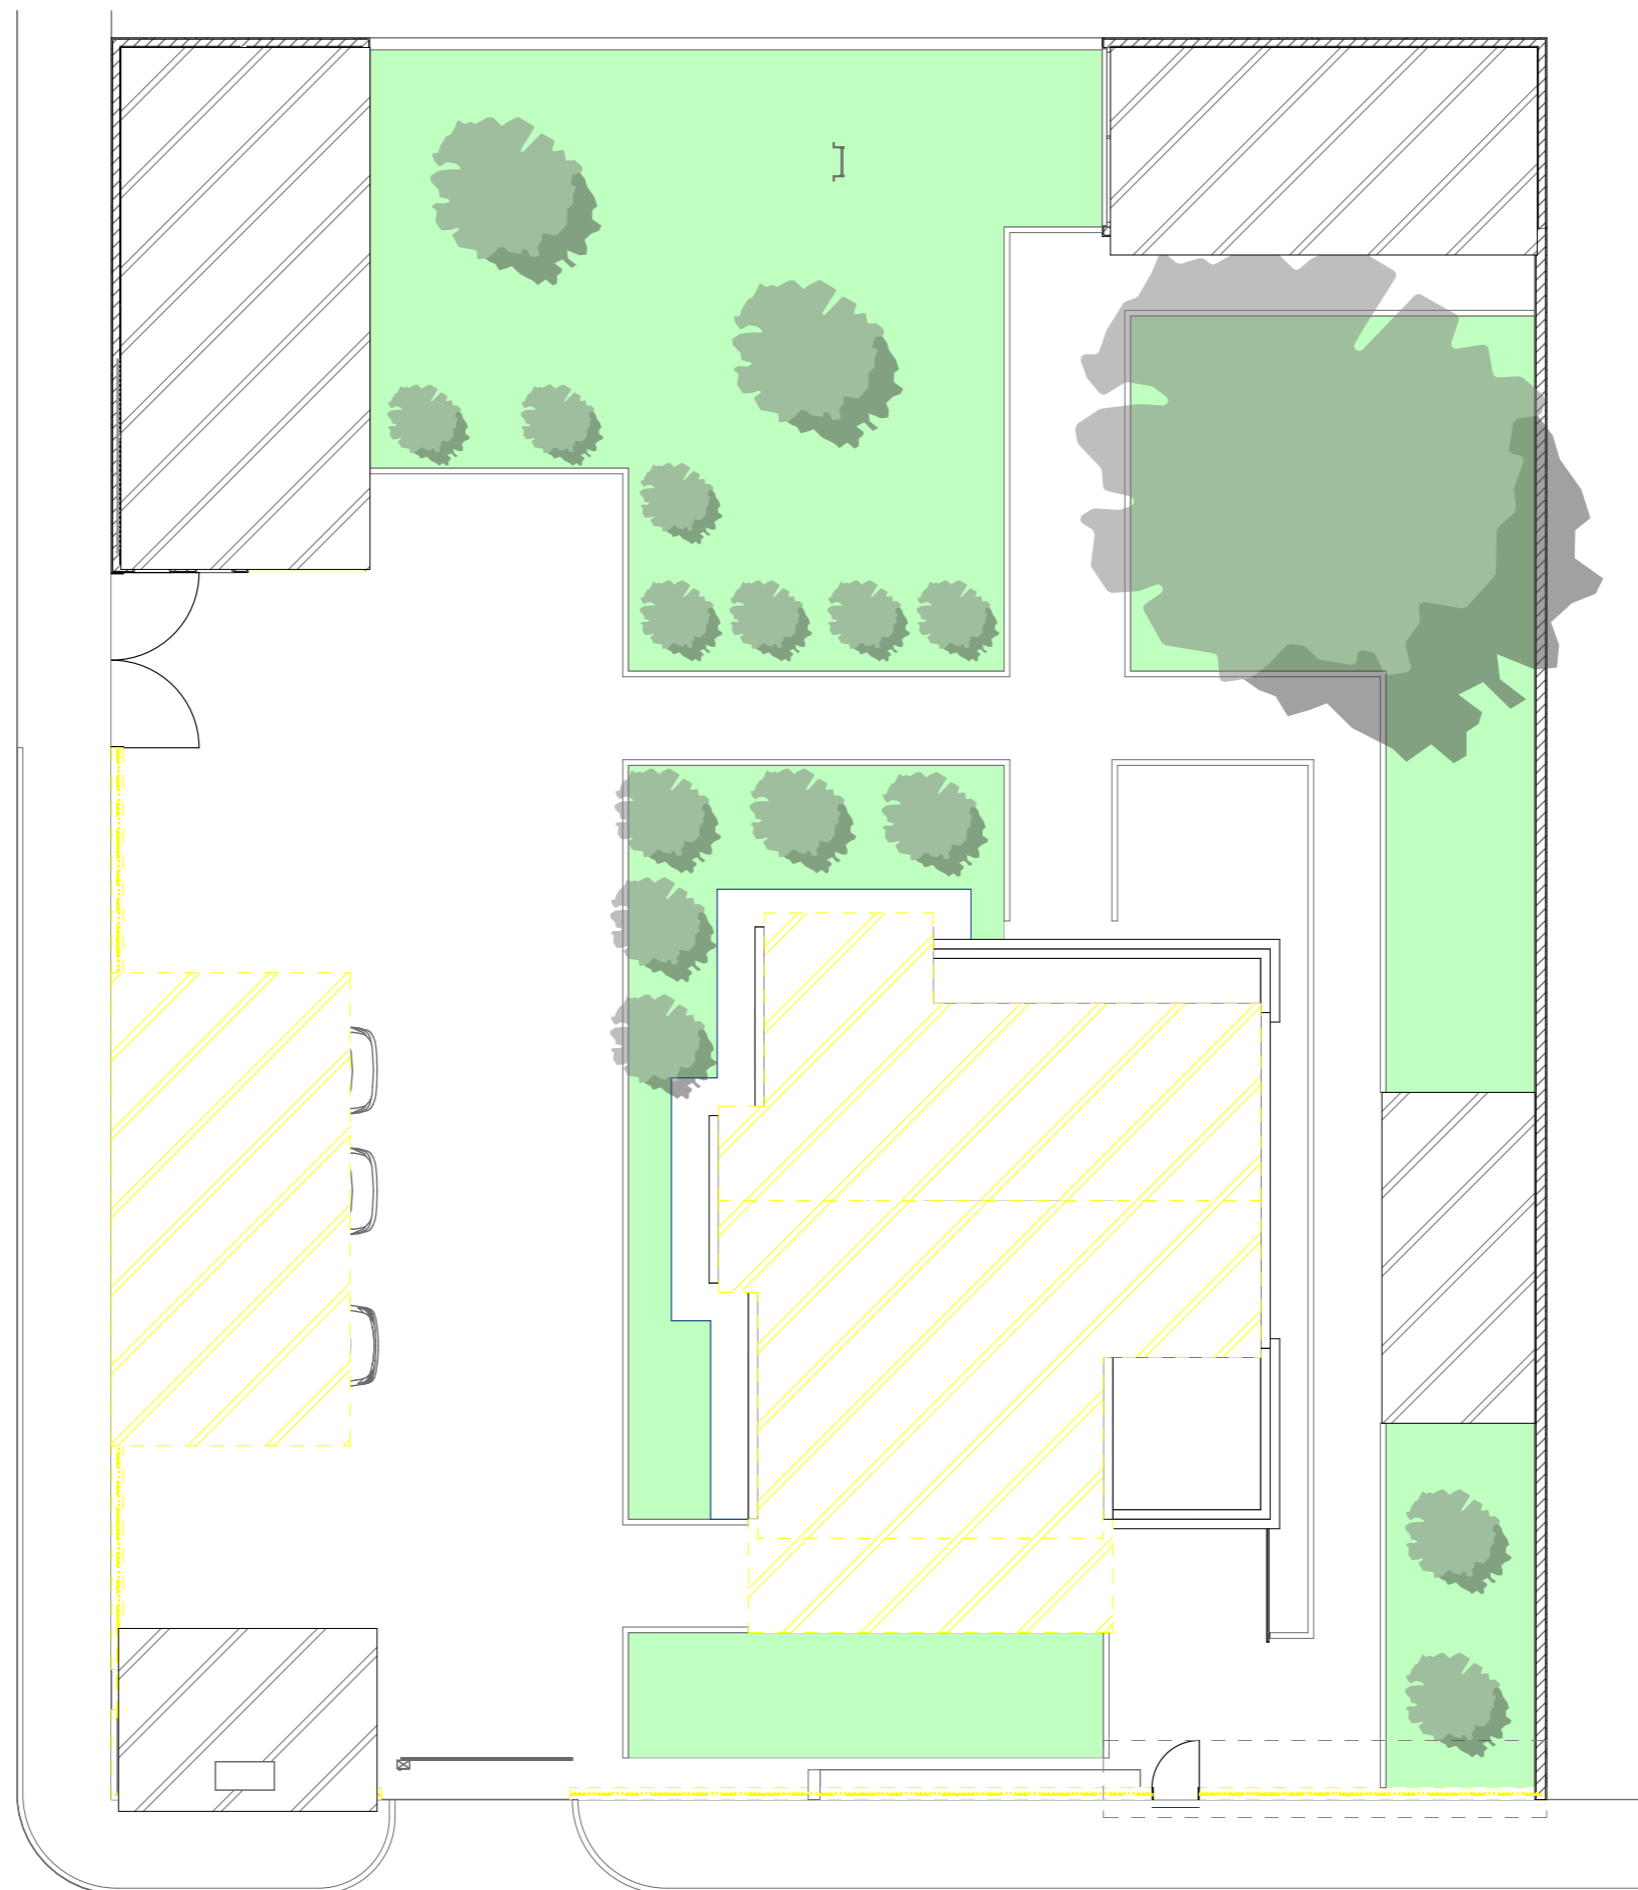

LEGENDA

- A DEMOLIR
- A MANTER

PLANTA DE SITUAÇÃO DA COBERTURA - DEMOLIÇÕES



Ciente/Cient:
Autoridade Tributária de Moçambique

Projecto/Project:
Posto de Cobrança de Ressano Garcia

Localização/Location:
RESSANO GARCIA • PROVINCIA DE MAPUTO • MOÇAMBIQUE

Fase/Phase:
Levantamento

Data/Date:
JUNHO DE 2026

Especialidade/Speciality:
ARQUITECTURA

Desenhos/Drawings:
PLANTA DE SITUAÇÃO DA COBERTURA - DEMOLIÇÕES

Projectista/Designer:
Arq. ---

Revisão/Revision:

Escala/Scale
1:160


Substituição/Replacement:

Projecto n.º/Project n.º:
03/2021

Desenho n.º/Drawing n.º:
Arq..04

Formato Original /Paper Size:
A3 (420x297)mm

NOTA: Todas as cotas deverão ser verificadas na obra. Na falta de dimensões consultar o projectista. Não usar escala ou fita métrica.

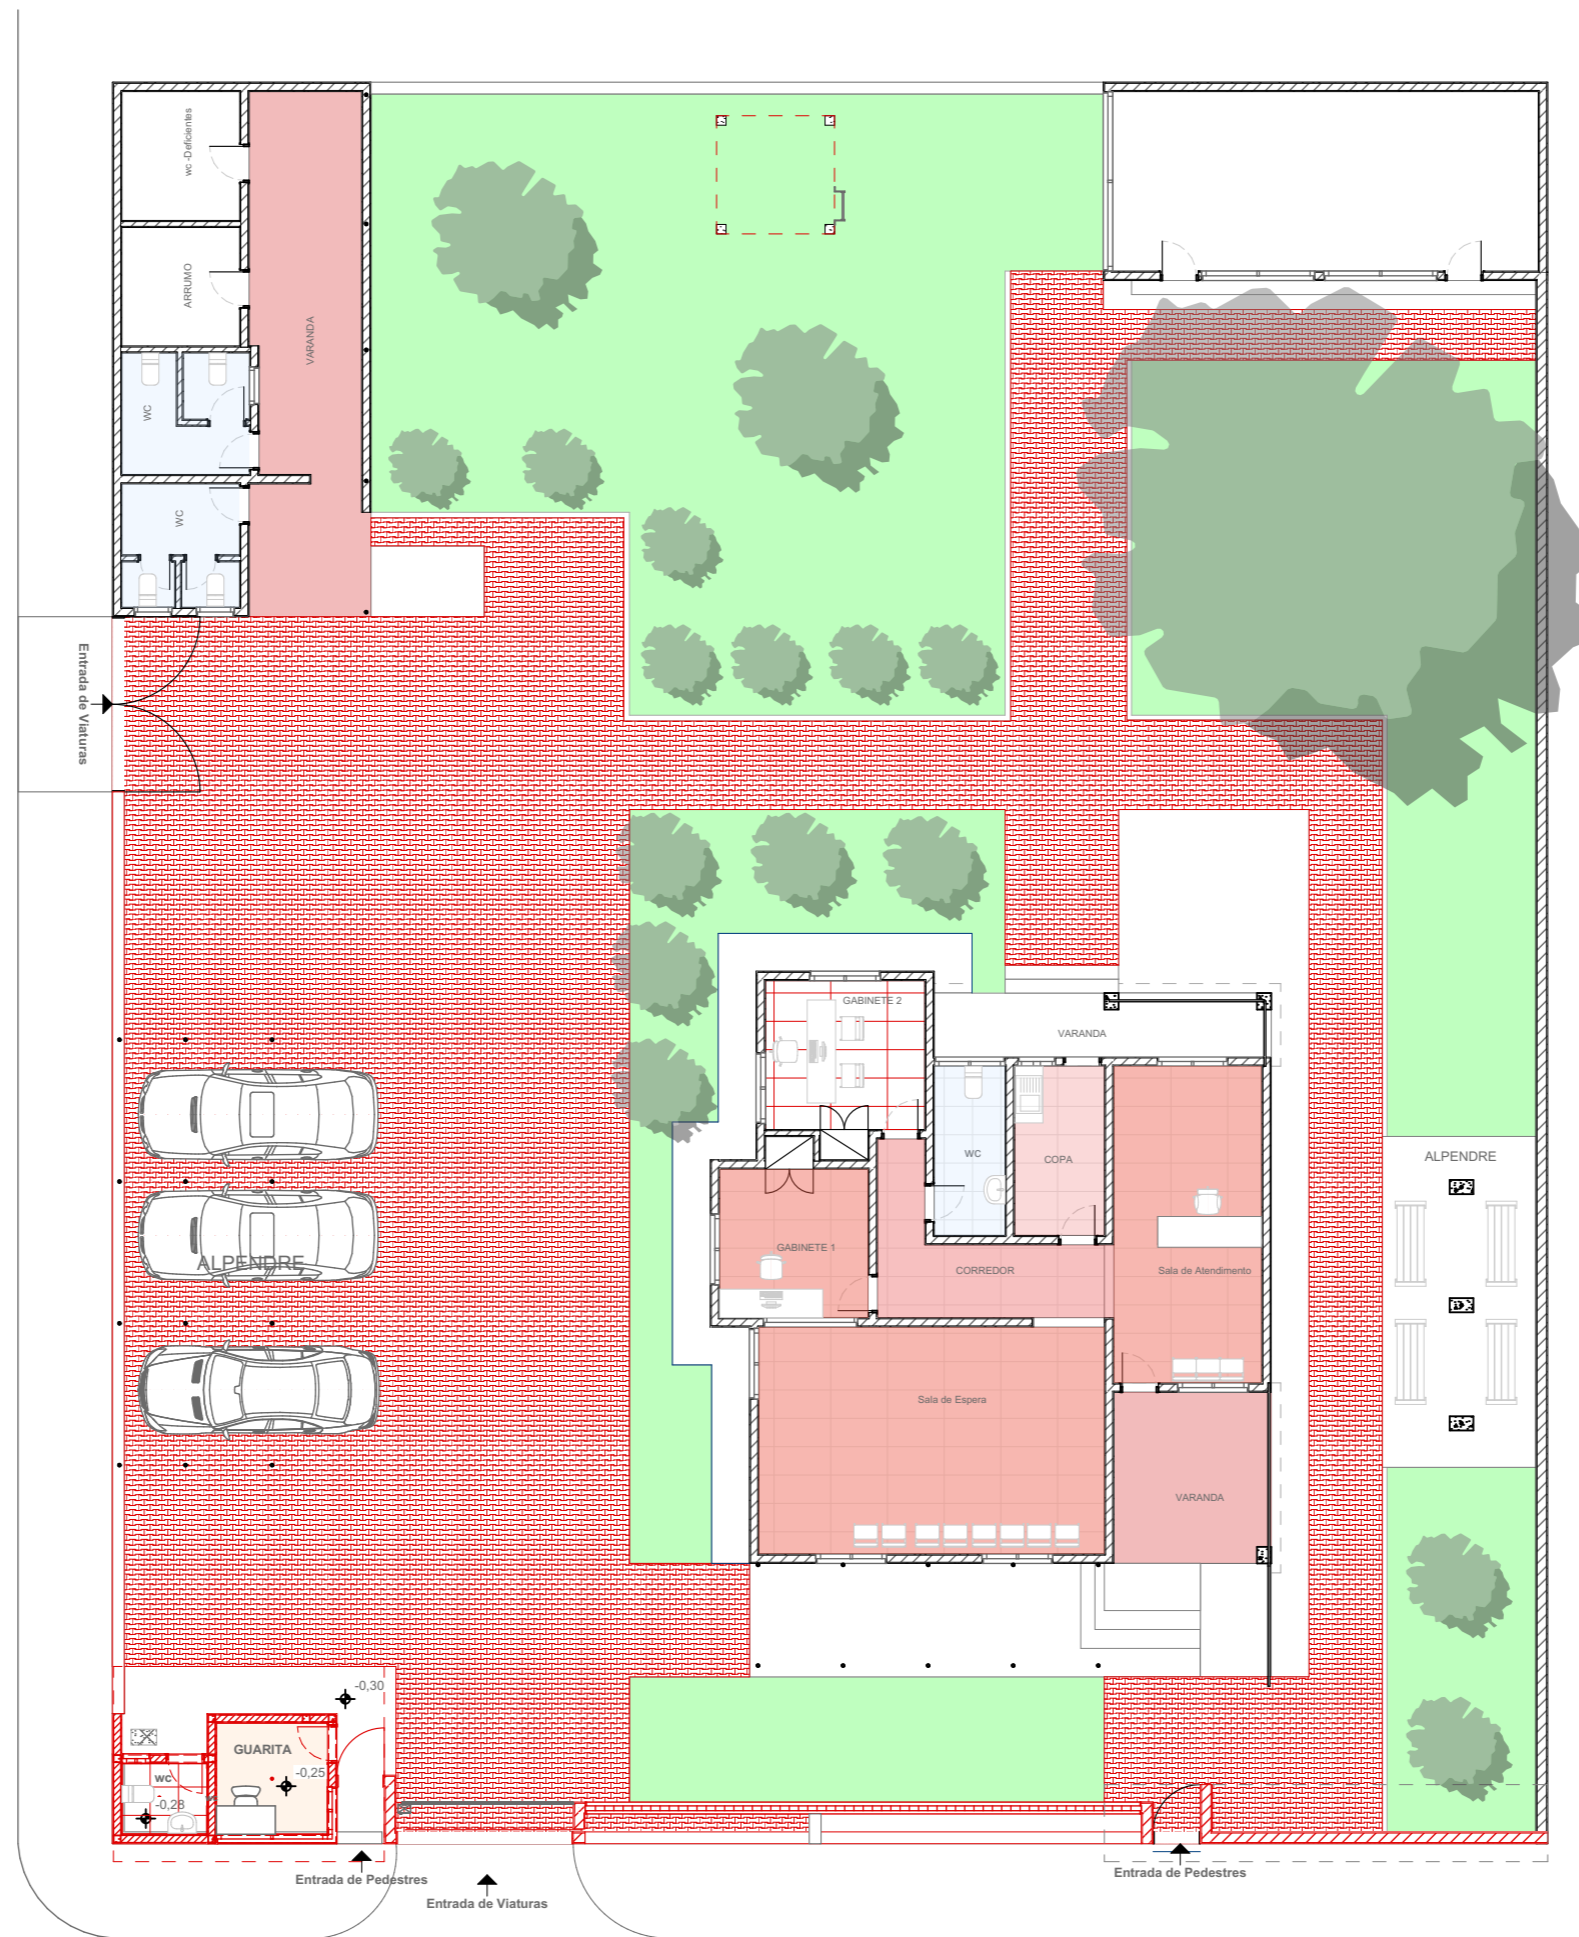

LEGENDA

- A DEMOLIR
- A MANTER

PLANTA DE SITUAÇÃO DO PISO - CONSTRUÇÕES



Ciente/Client:
Autoridade Tributária de Moçambique

Projecto/Project:
Posto de Cobrança de Ressano Garcia

Localização/Location:

RESSANO GARCIA • PROVINCIA
DE MAPUTO • MOÇAMBIQUE

Fase/Phase:
Levantamento

Data/Date:
JUNHO DE 2026

Especialidade/Speciality:
ARQUITECTURA

Desenhos/Drawings:
PLANTA DE SITUAÇÃO - CONSTRUÇÕES

Projectista/Designer:
Arq. ---

Revisão/Revision:

Escala/Scale
1:160


Substituição/Replacement:

NOTA: Todas as cotas deverão ser verificadas na obra. Na falta de dimensões consultar o projectista. Não usar escala ou fita métrica.

Projecto n.º/Project n.º:
03/2021

Desenho n.º/Drawing n.º:
Arq..05

Formato Original /Paper Size:
A3 (420x297)mm

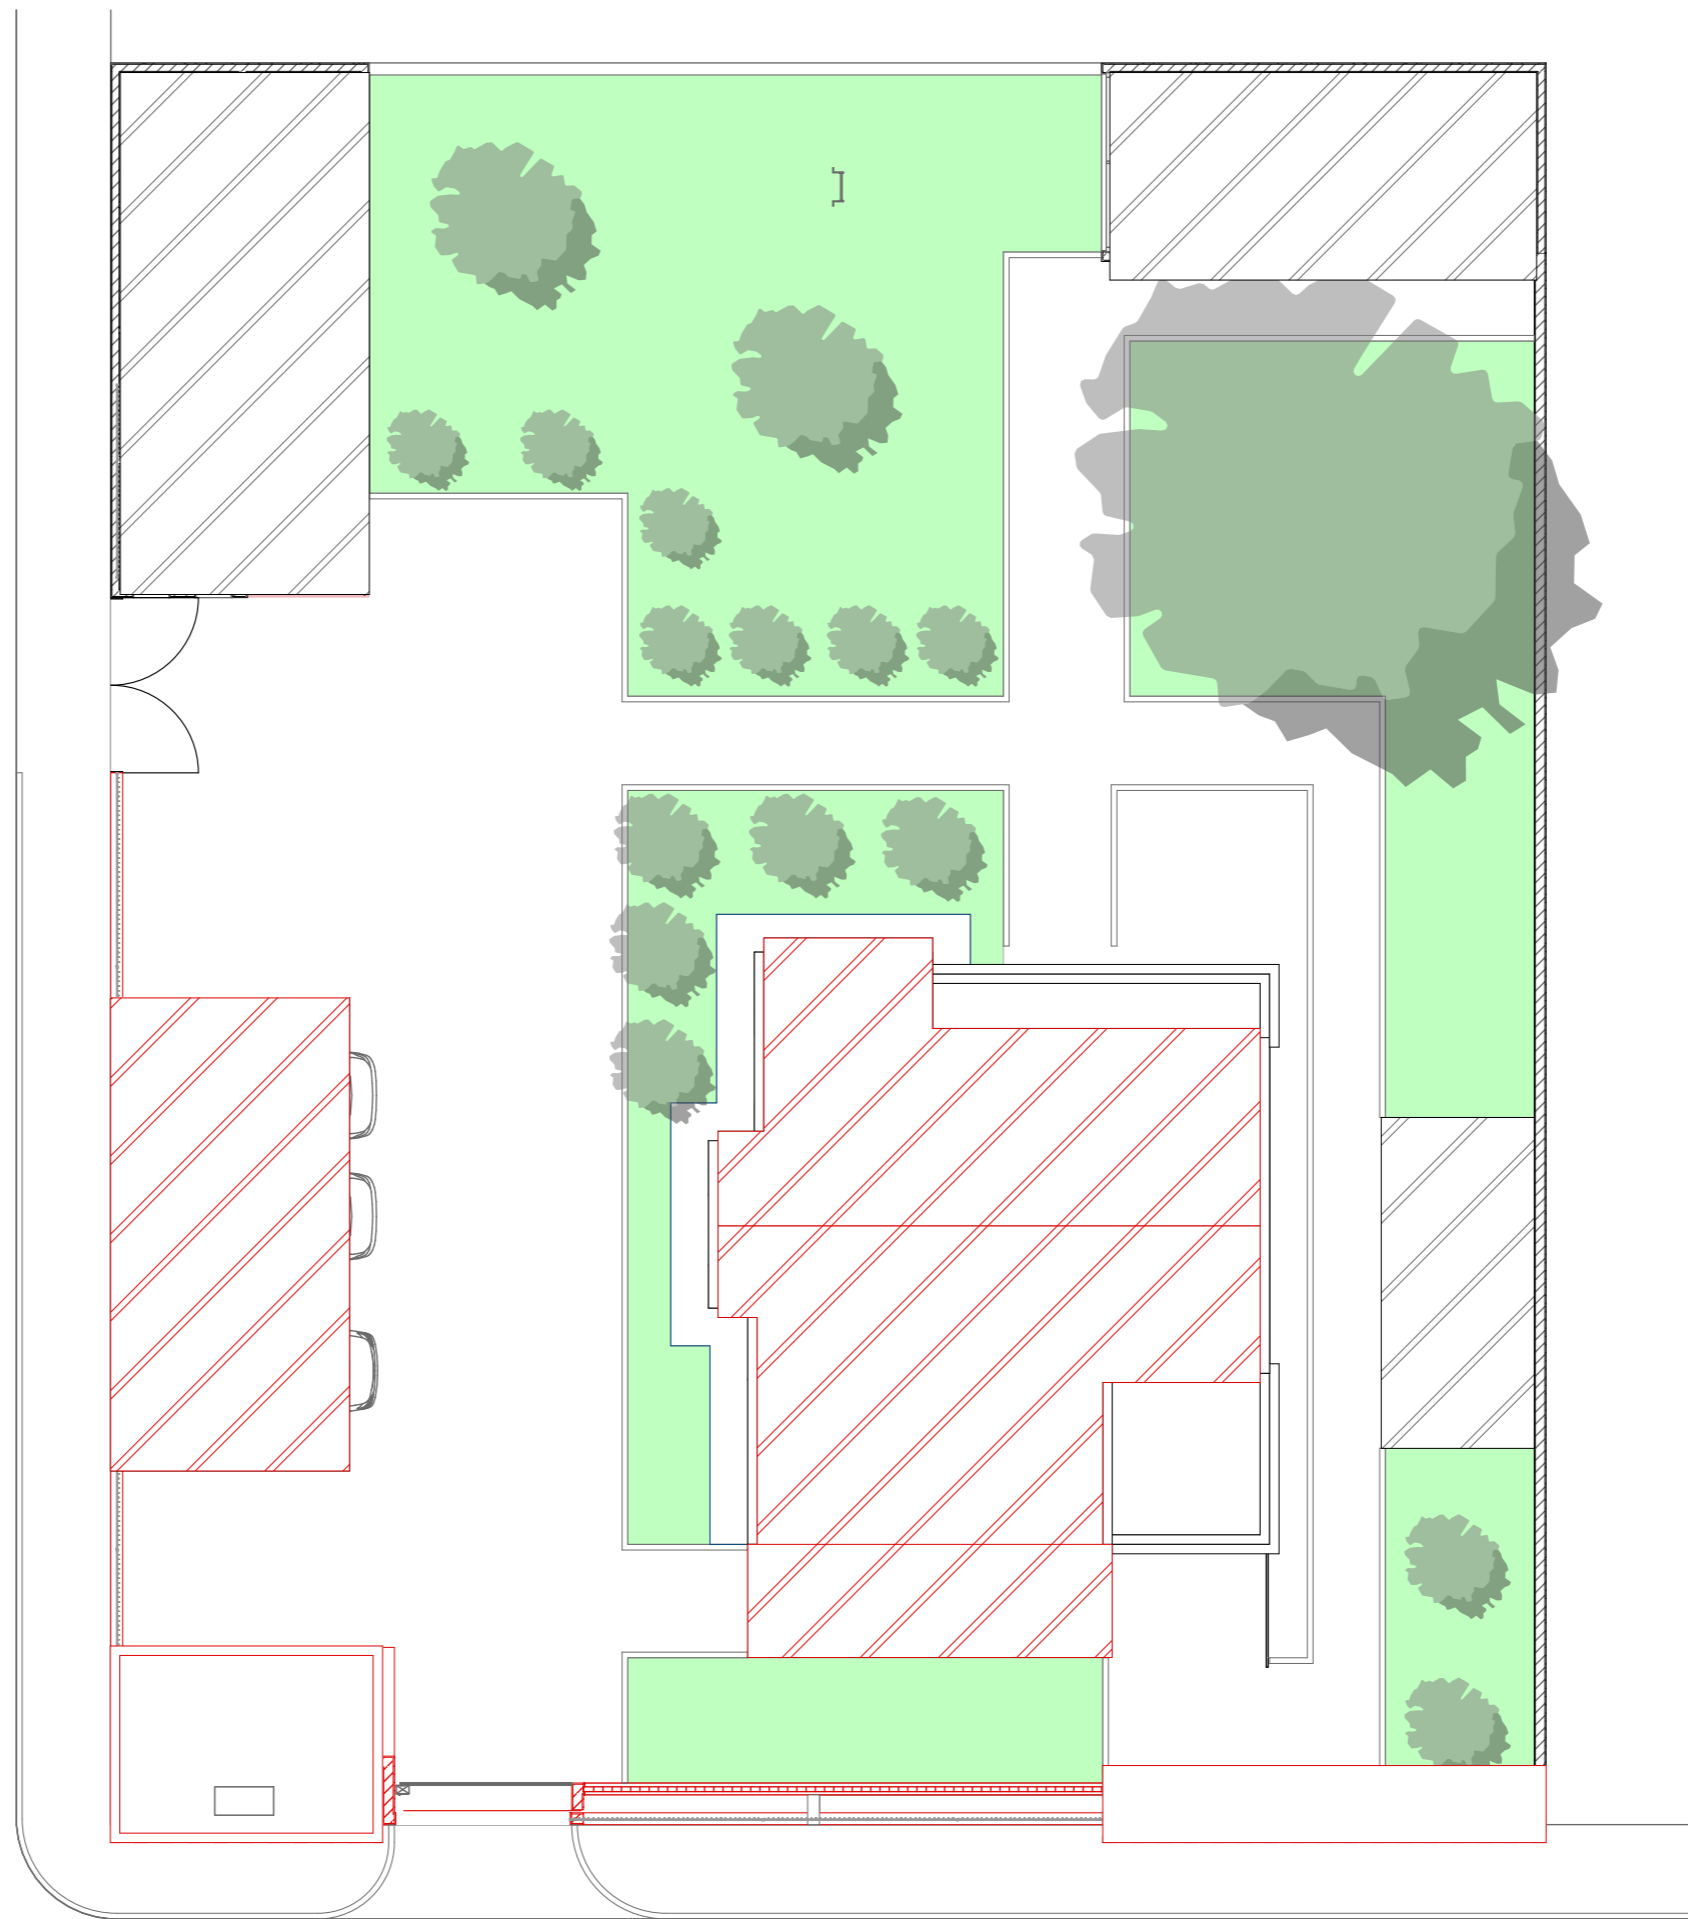

LEGENDA

- A DEMOLIR
- A MANTER

PLANTA DE SITUAÇÃO DA COBERTURA - CONSTRUÇÕES



Ciente/Cient:
Autoridade Tributária de Moçambique

Projecto/Project:
Posto de Cobrança de Ressano Garcia

Localização/Location:

RESSANO GARCIA • PROVINCIA
DE MAPUTO • MOÇAMBIQUE

Fase/Phase:
Levantamento

Data/Date:
JUNHO DE 2026

Especialidade/Speciality:
ARQUITECTURA

Desenhos/Drawings:
PLANTA DE SITUAÇÃO DA COBERTURA - CONSTRUÇÕES

Projectista/Designer:
Arq. ---

Revisão/Revision:

Escala/Scale
1:160



Substituição/Replacement:

NOTA: Todas as cotas deverão ser verificadas na obra. Na falta de dimensões consultar o projectista. Não usar escala ou fita métrica.

Projecto n.º/Project n.º:
03/2021

Desenho n.º/Drawing n.º:
Arq..06

Formato Original /Paper Size:
A3 (420x297)mm

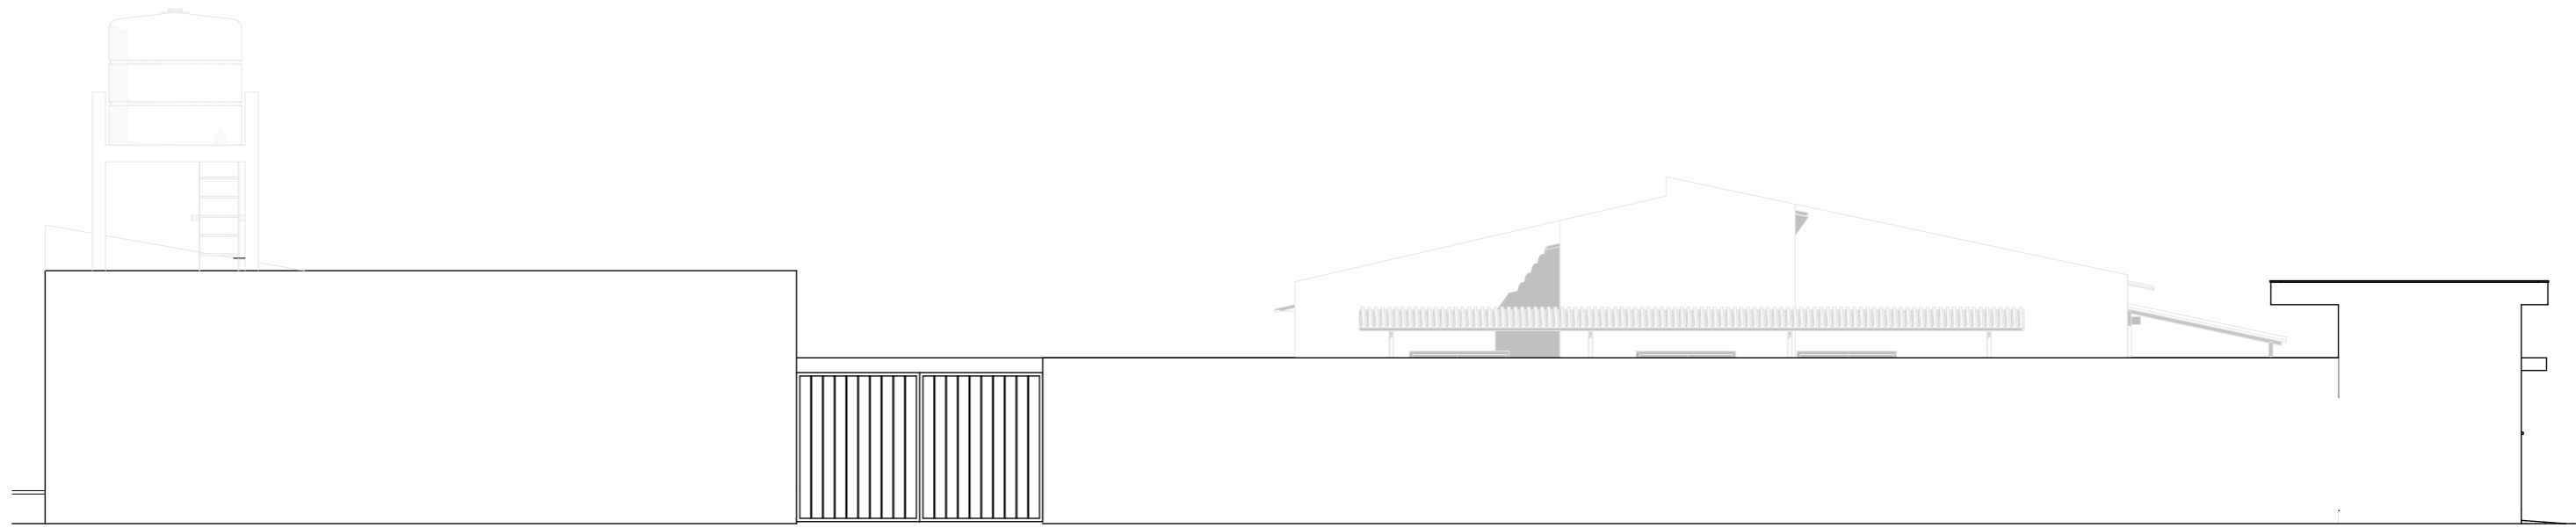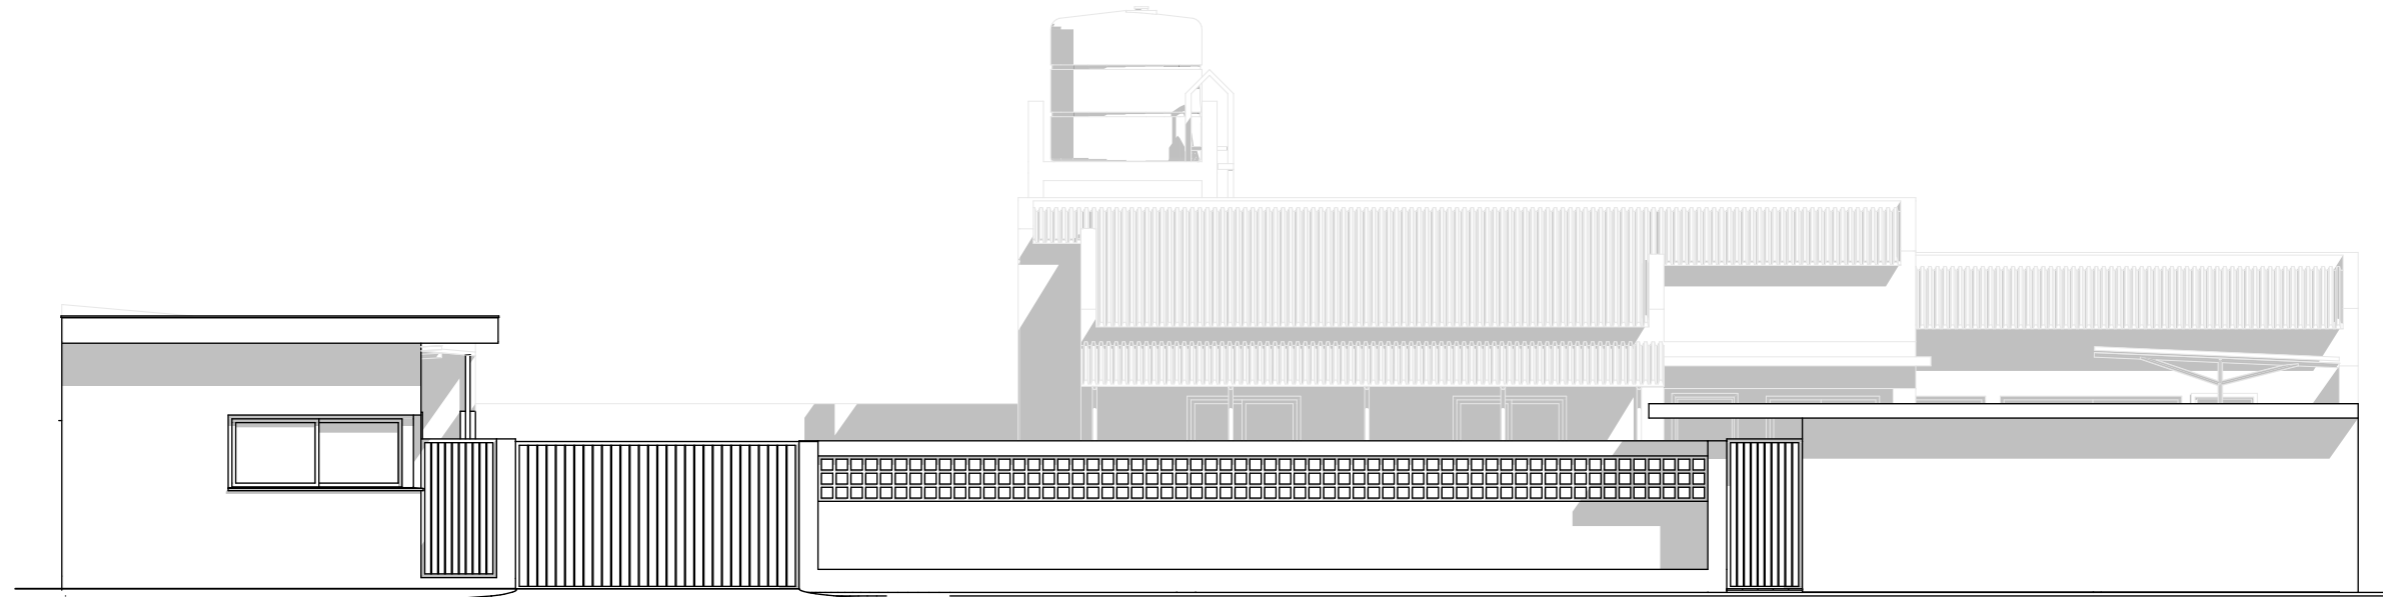

Ciente/Cient:
Autoridade Tributária de Moçambique

Projecto/Project:
Posto de Cobrança de Ressano Garcia

Localização/Location:

RESSANO GARCIA • PROVINCIA
DE MAPUTO • MOÇAMBIQUE

Fase/Phase:
Levantamento

Data/Date:
JUNHO DE 2026

Especialidade/Speciality:
ARQUITECTURA

Desenhos/Drawings:
ALCADOS - MURO DE VEDACAO

Projectista/Designer:
Arq. ---

Revisão/Revision:

Escala/Scale
1:100


Substituição/Replacement:

NOTA: Todas as cotas deverão ser verificadas na obra. Na falta de dimensões consultar o projectista. Não usar escala ou fita métrica.

Projecto n.º/Project n.º:
03/2021

Desenho n.º/Drawing n.º:
Arq..07

Formato Original /Paper Size:
A3 (420x297)mm

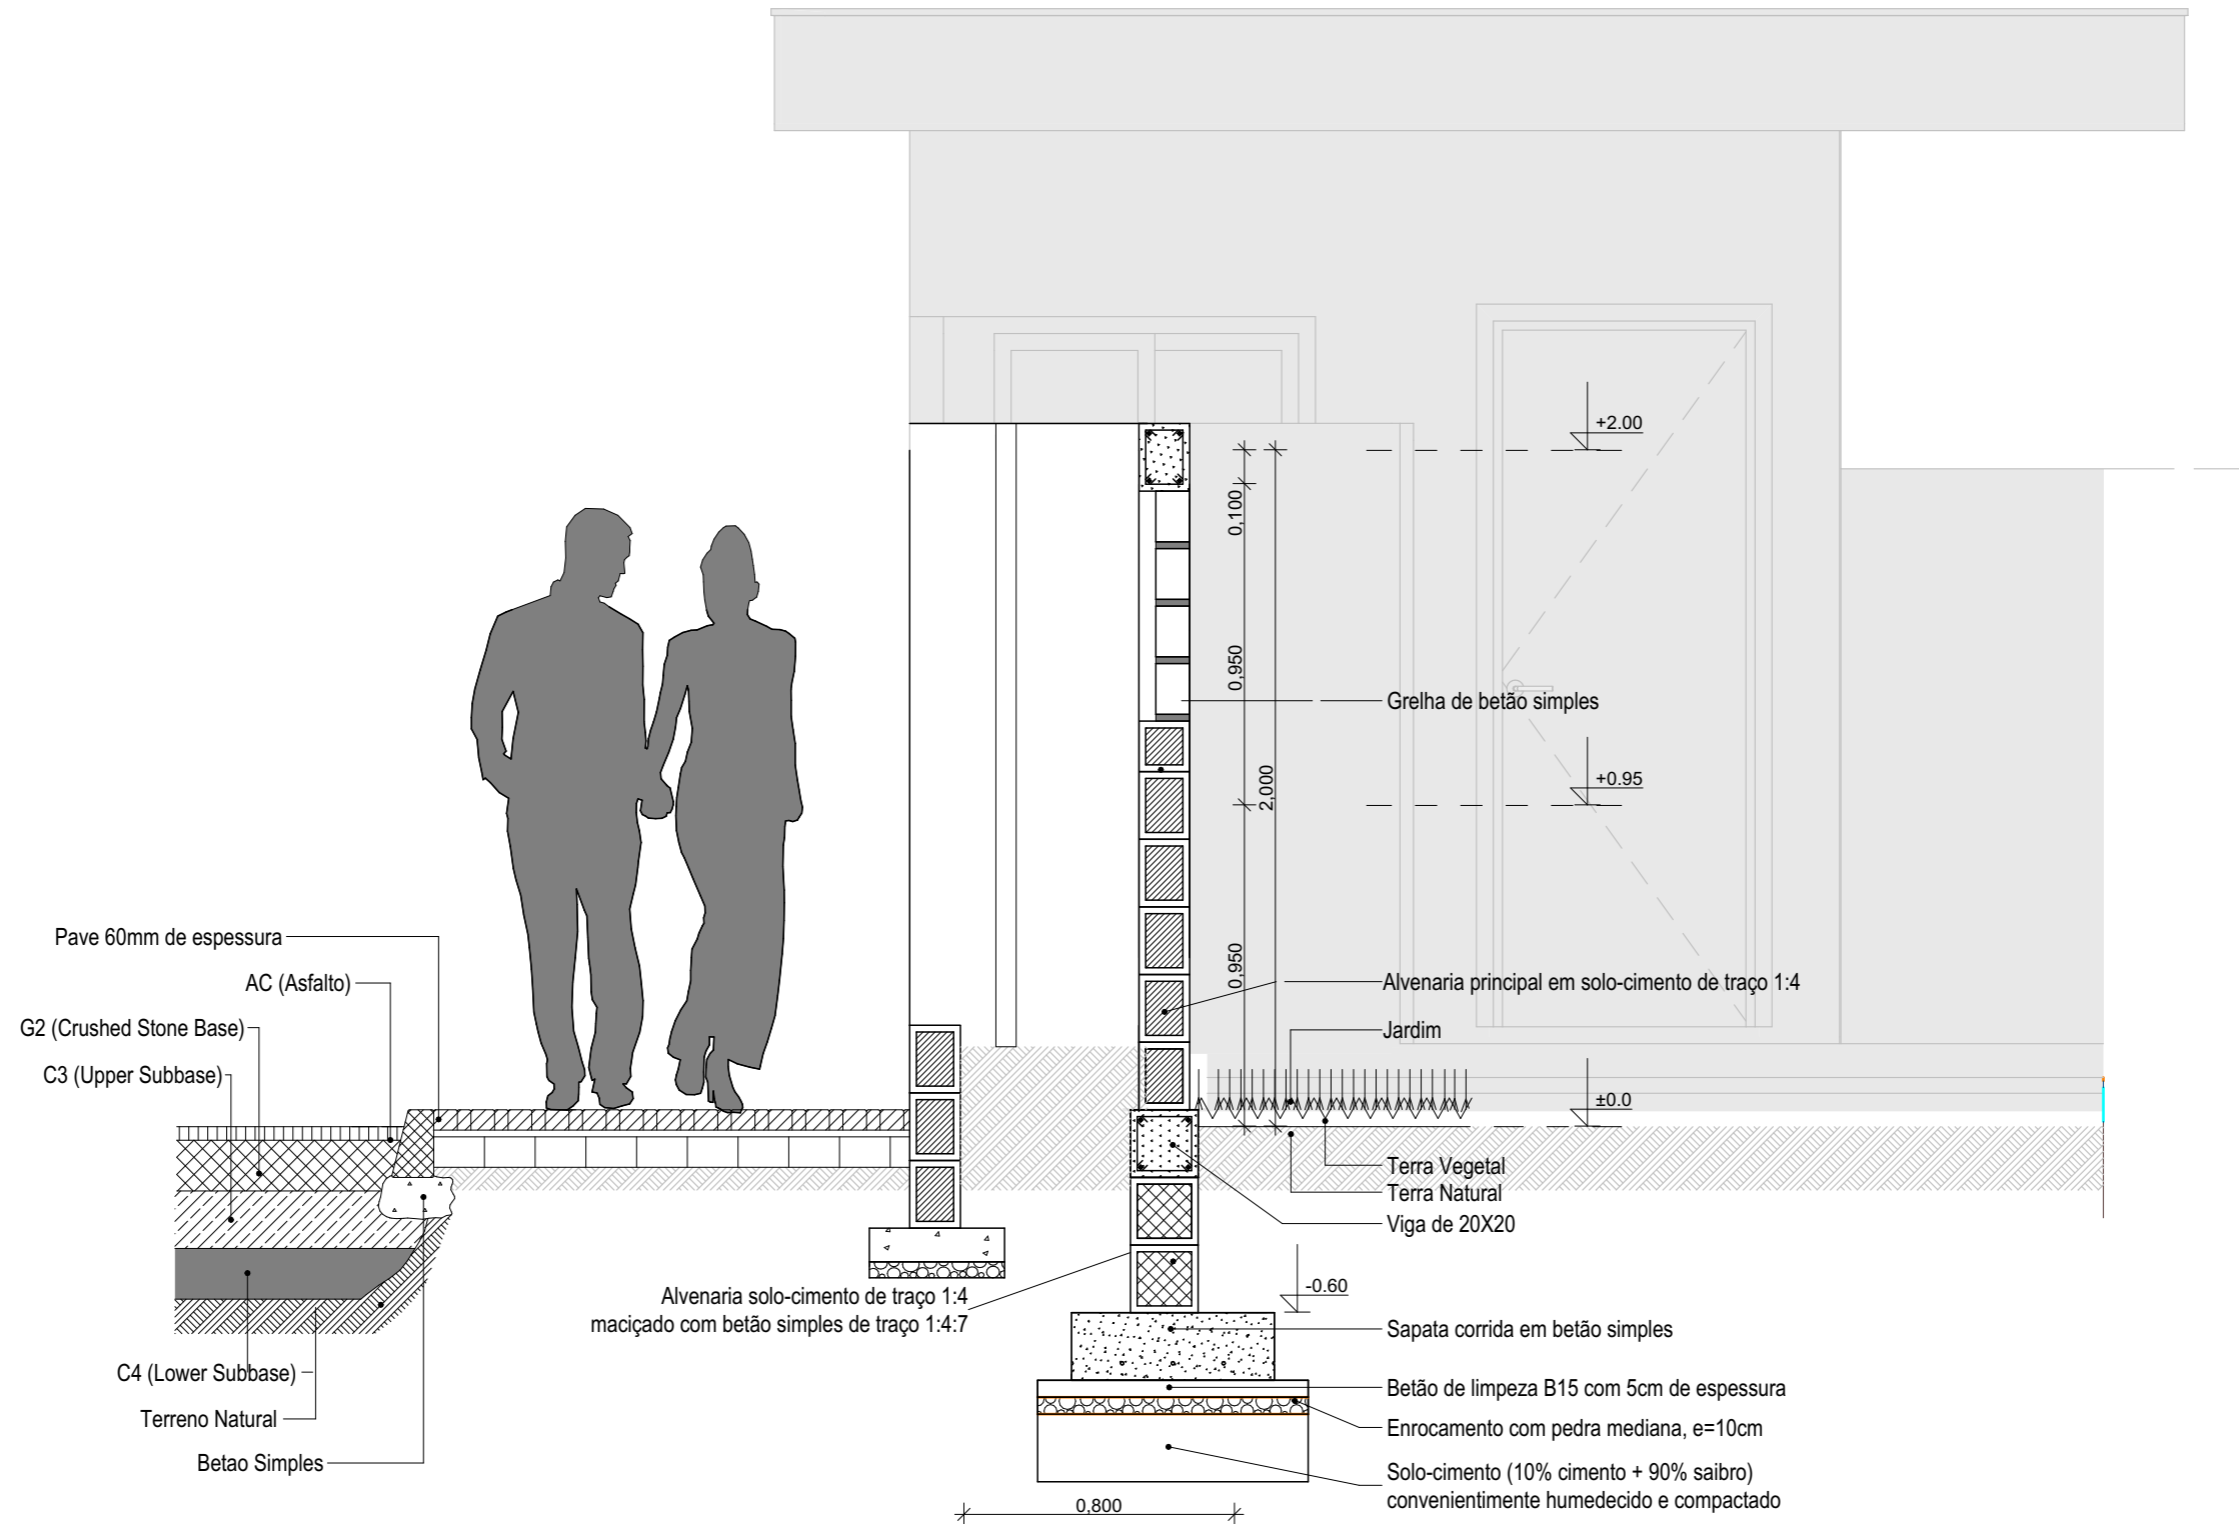

CORTE E/E
Esc. 1/20



Cliente/Cient:
Autoridade Tributária de Moçambique
Projecto/Project:
Posto de Cobrança de Ressano Garcia

Localização/Location:

RESSANO GARCIA • PROVINCIA
DE MAPUTO • MOÇAMBIQUE

Fase/Phase:
Levantamento

Data/Date:
JUNHO DE 2026

Especialidade/Speciality:
ARQUITECTURA

Desenhos/Drawings:
CORTE E PORMENOR - MURO DE VEDACAO

Projectista/Designer:
Arq. ---

Revisão/Revision:

Escala/Scale

Substituição/Replacement:

NOTA: Todas as cotas deverão ser verificadas na obra. Na falta de dimensões consultar o projectista. Não usar escala ou fita métrica.

Projecto n.º/Project n.º:
03/2021

Desenho n.º/Drawing n.º:
Arq..08

Formato Original /Paper Size:
A3 (420x297)mm